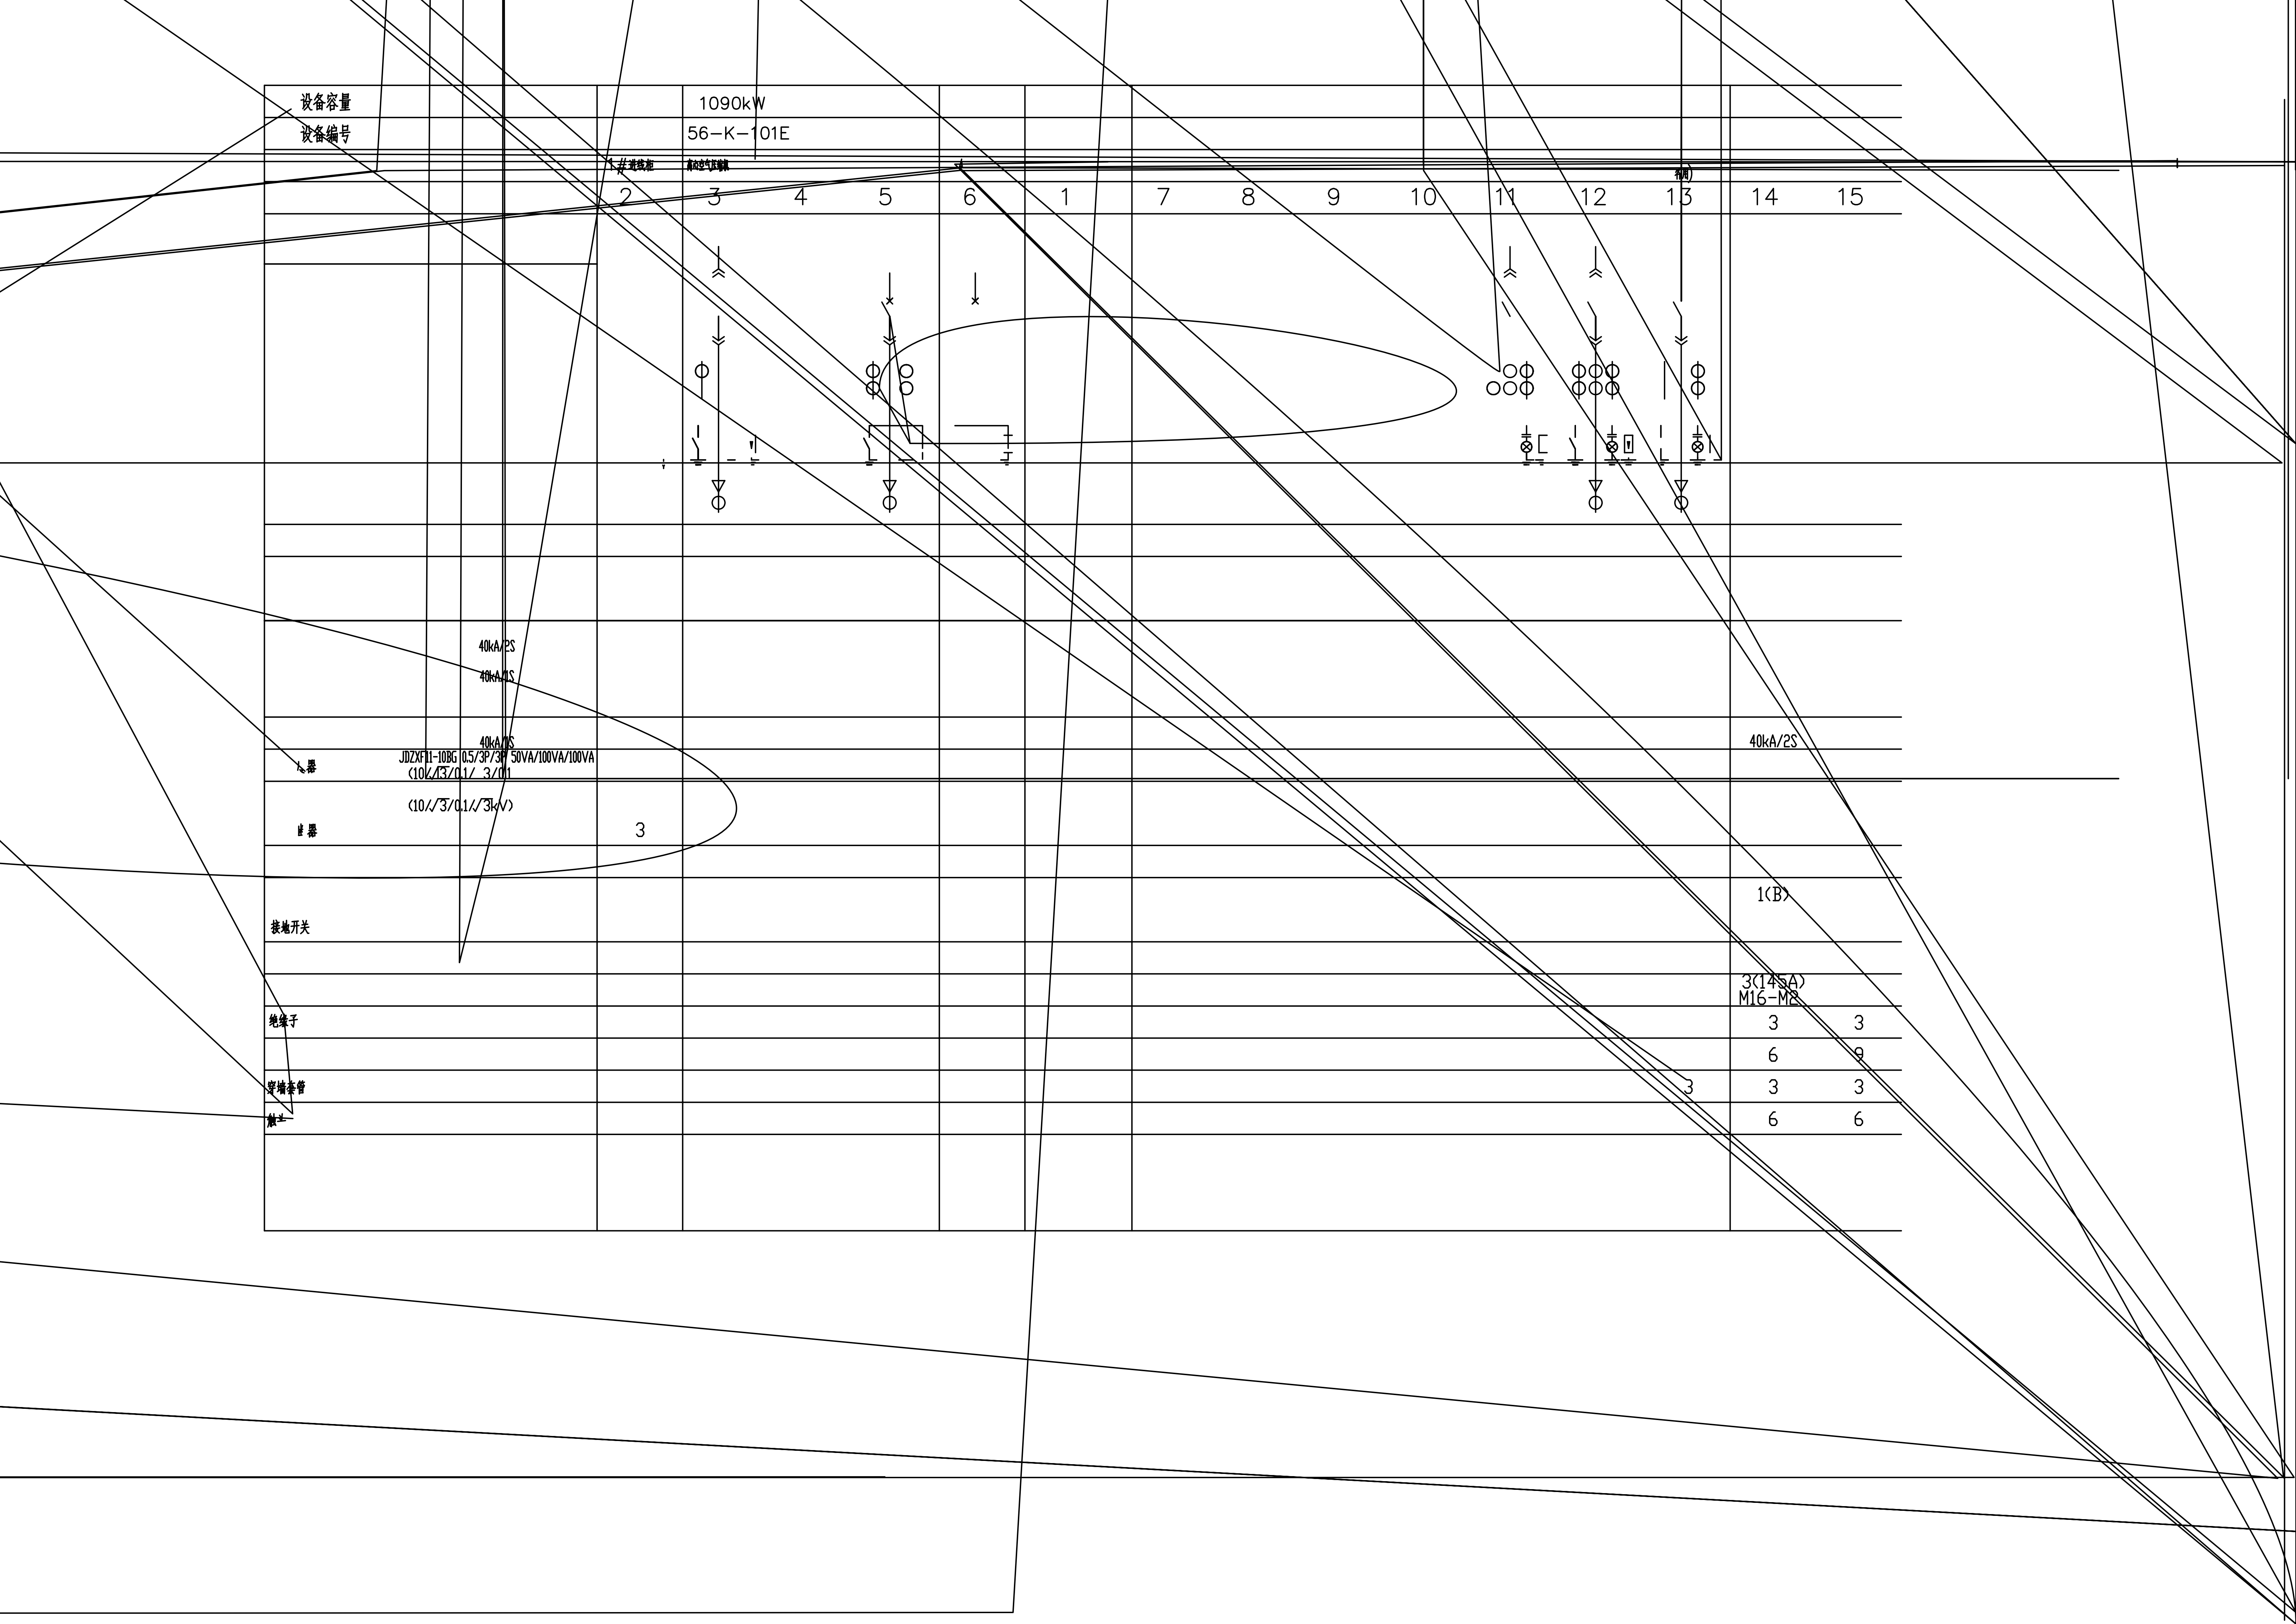
设备容量
设备编号
1090kW
56-K-101E
1#进线柜
高压空气压缩机
2
3
4
5
6
1
7
8
9
10
11
12
13
14
15
40kA/2S
40kA/1S
40kA/1S
JDZXF11-10BG 0.5/3P/3P 50VA/100VA/100VA
(10/√3/0.1/ 3/01
(10/√3/0.1/√3kV)
器
器
3
接地开关
1(B)
3(145A)
M16-M2
绝缘子
穿墙套管
触头
3
3
6
9
3
3
3
6
6
40kA/2S

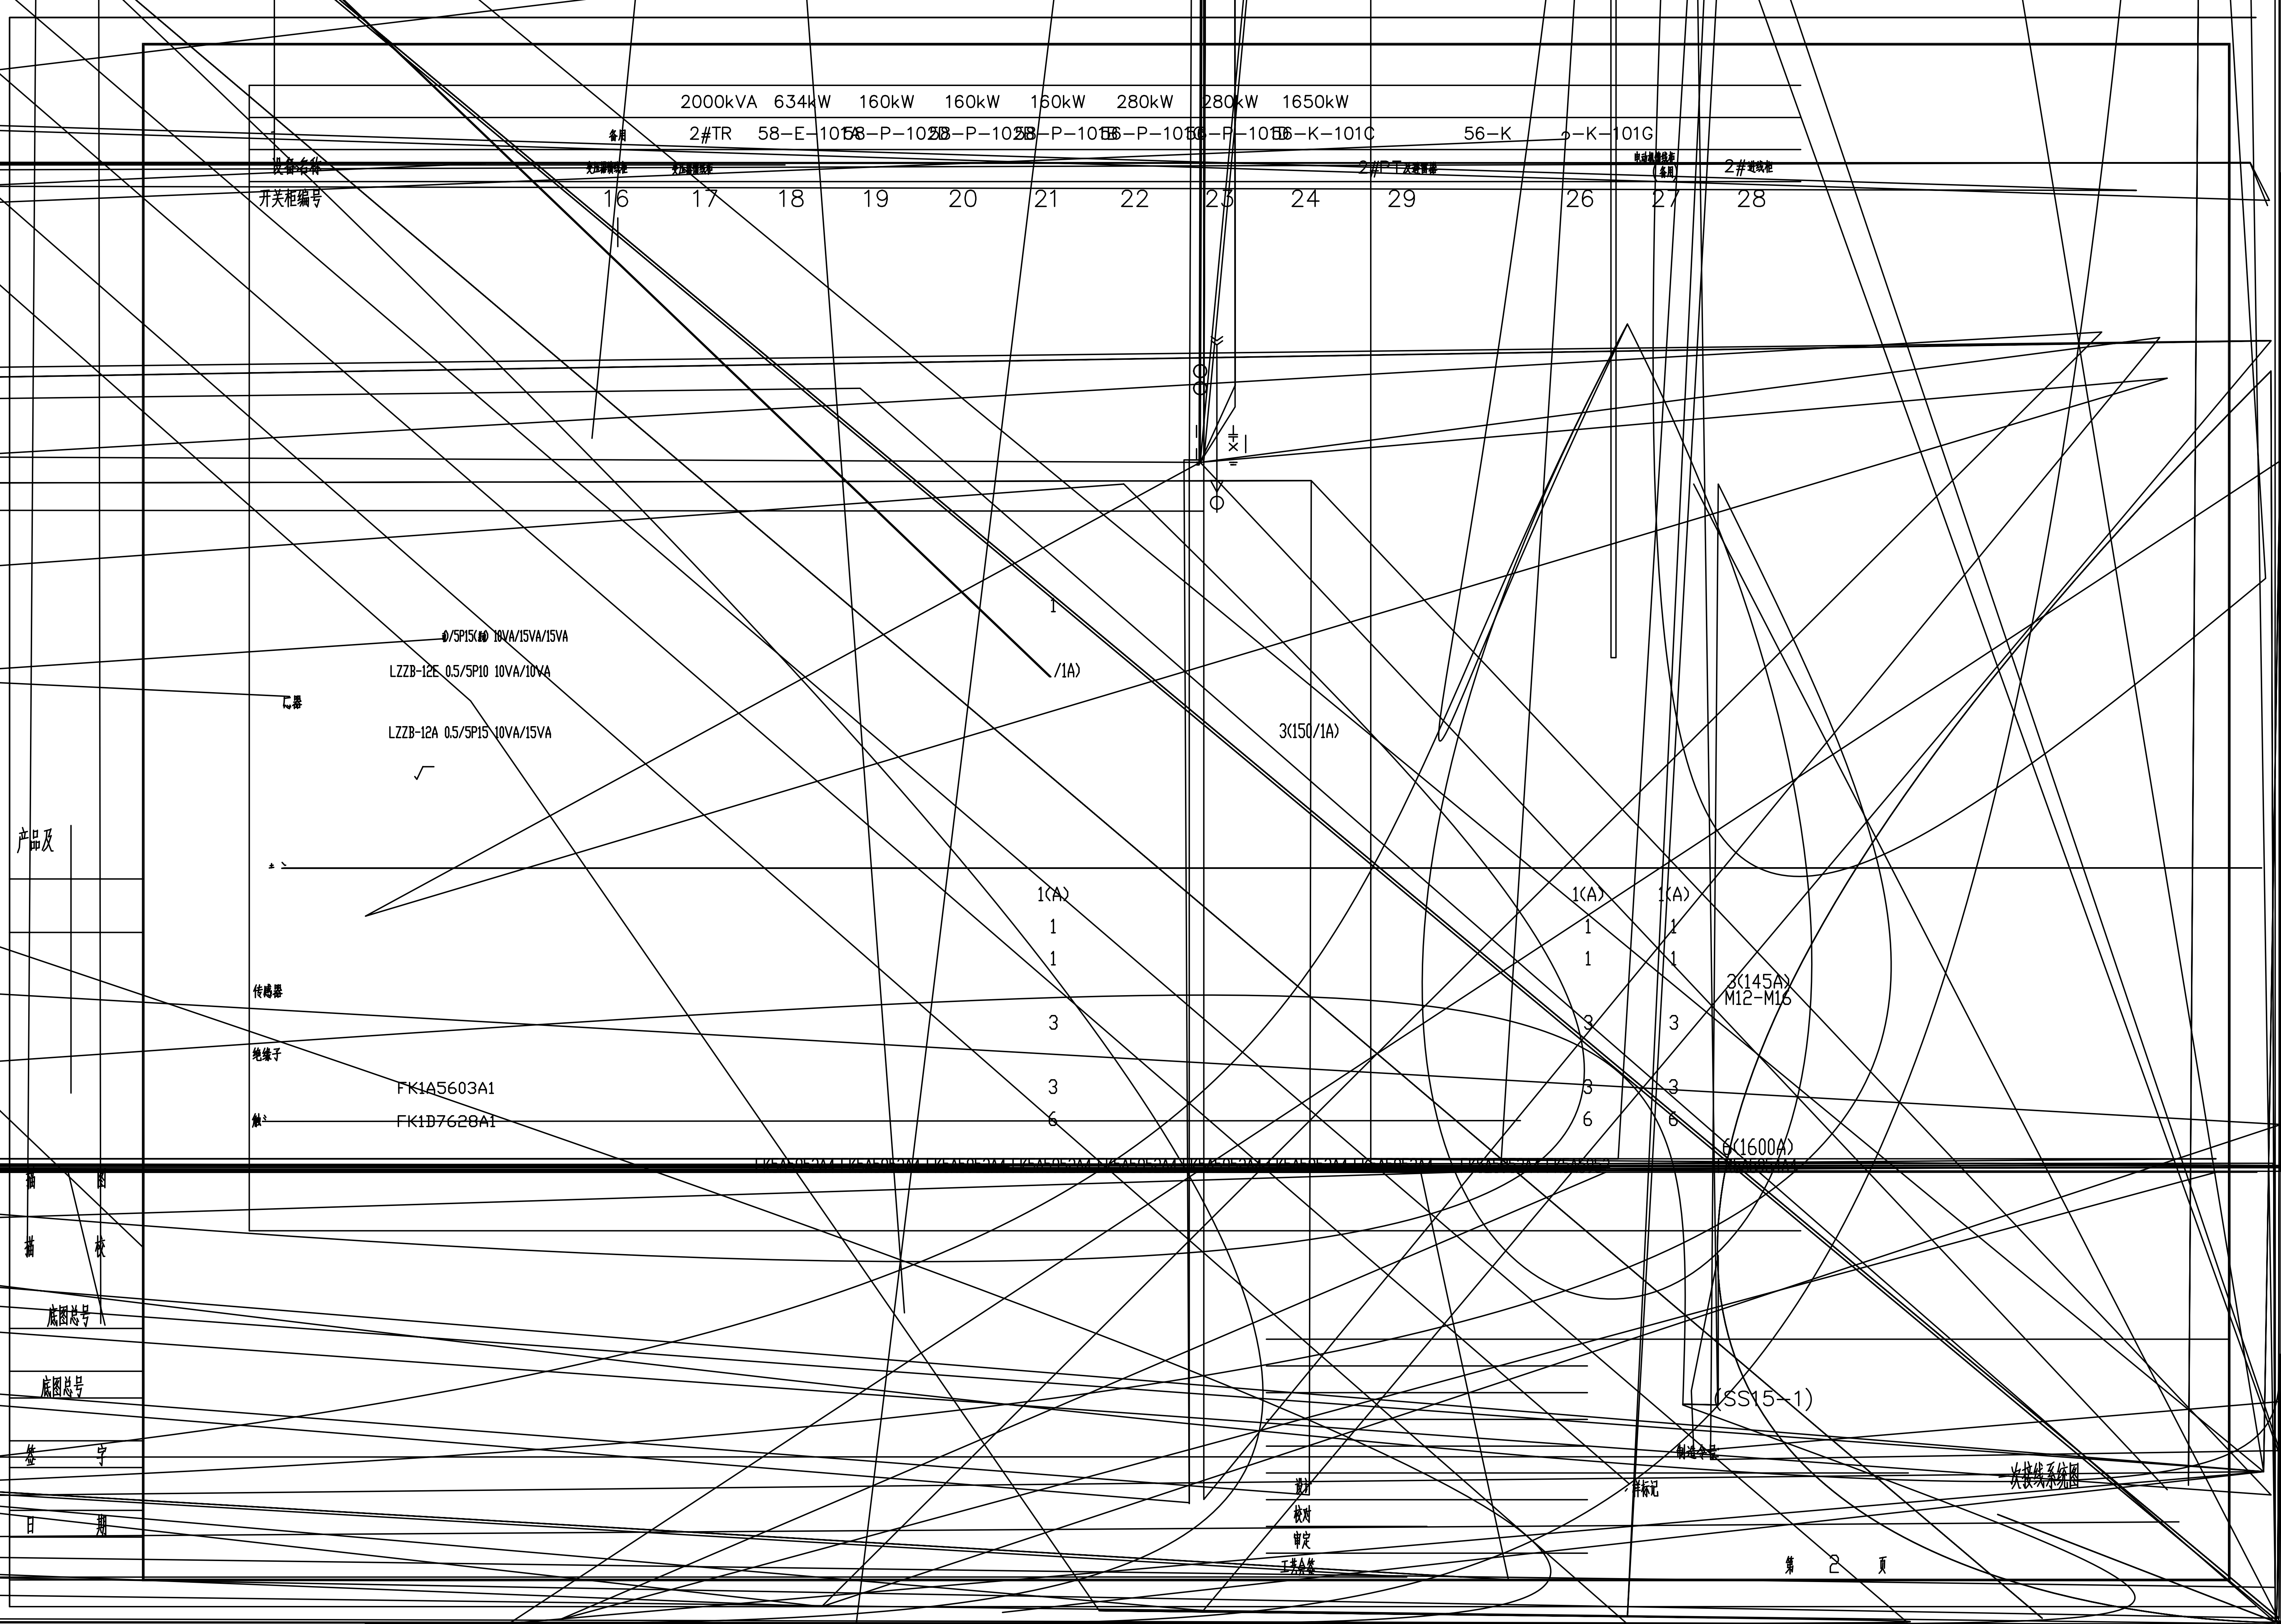
2000kVA
634kW
160kW
160kW
160kW
280kW
280kW
1650kW
备用
2#TR
58-E-101B
58-P-102B
58-P-102B
58-P-101B
56-P-101B
56-P-101B
56-K-101C
56-K
2-K-101G
设备名称
变压器馈线柜
变压器馈线柜
2#PT及避雷器
电动机馈线柜（备用）
2#进线柜
开关柜编号
16
17
18
19
20
21
22
23
24
29
26
27
28
1
/1A)
3(150/1A)
0.5/5P15(A) 10VA/15VA/15VA
LZZB-12E 0.5/5P10 10VA/10VA
LZZB-12A 0.5/5P15 10VA/15VA
互感器
传感器
绝缘子
触头
FK1A5603A1
FK1D7628A1
1(A)
1
1
3
3
6
1(A)
1
1
3
3
6
1(A)
1
1
3
3
6
3(145A)
M12-M16
6(1600A)
产品及
描图
描校
底图总号
底图总号
签字
日期
(SS15-1)
制造令号
设计
校对
审定
工艺会签
样标记
一次接线系统图
第 2 页